


Kennzahlen

Gesamtfläche
10,00m
Hallenhöhe i.L.
8,00m
max. Bauhöhe
7,50m
Deckenabhangung
50 kg/m²
Bodenbelastbarkeit
750 kg/m²
Stützenraster
0,55 x 0,80 / 1,09 / 1,38m
Torgrosse (bxbh)
5,62 x 4,37m
keiner
Eiss-Oase Mercato
Brandmelder- und Sprinkleranlage

Halle 2.2

5'200m²
10,00m
8,00m
7,50m
50 kg/m²
750 kg/m²
30,00 x 15,00m
0,55 x 0,80 / 1,09 / 1,38m
5,62 x 4,37m
keiner
Eiss-Oase Mercato
Brandmelder- und Sprinkleranlage

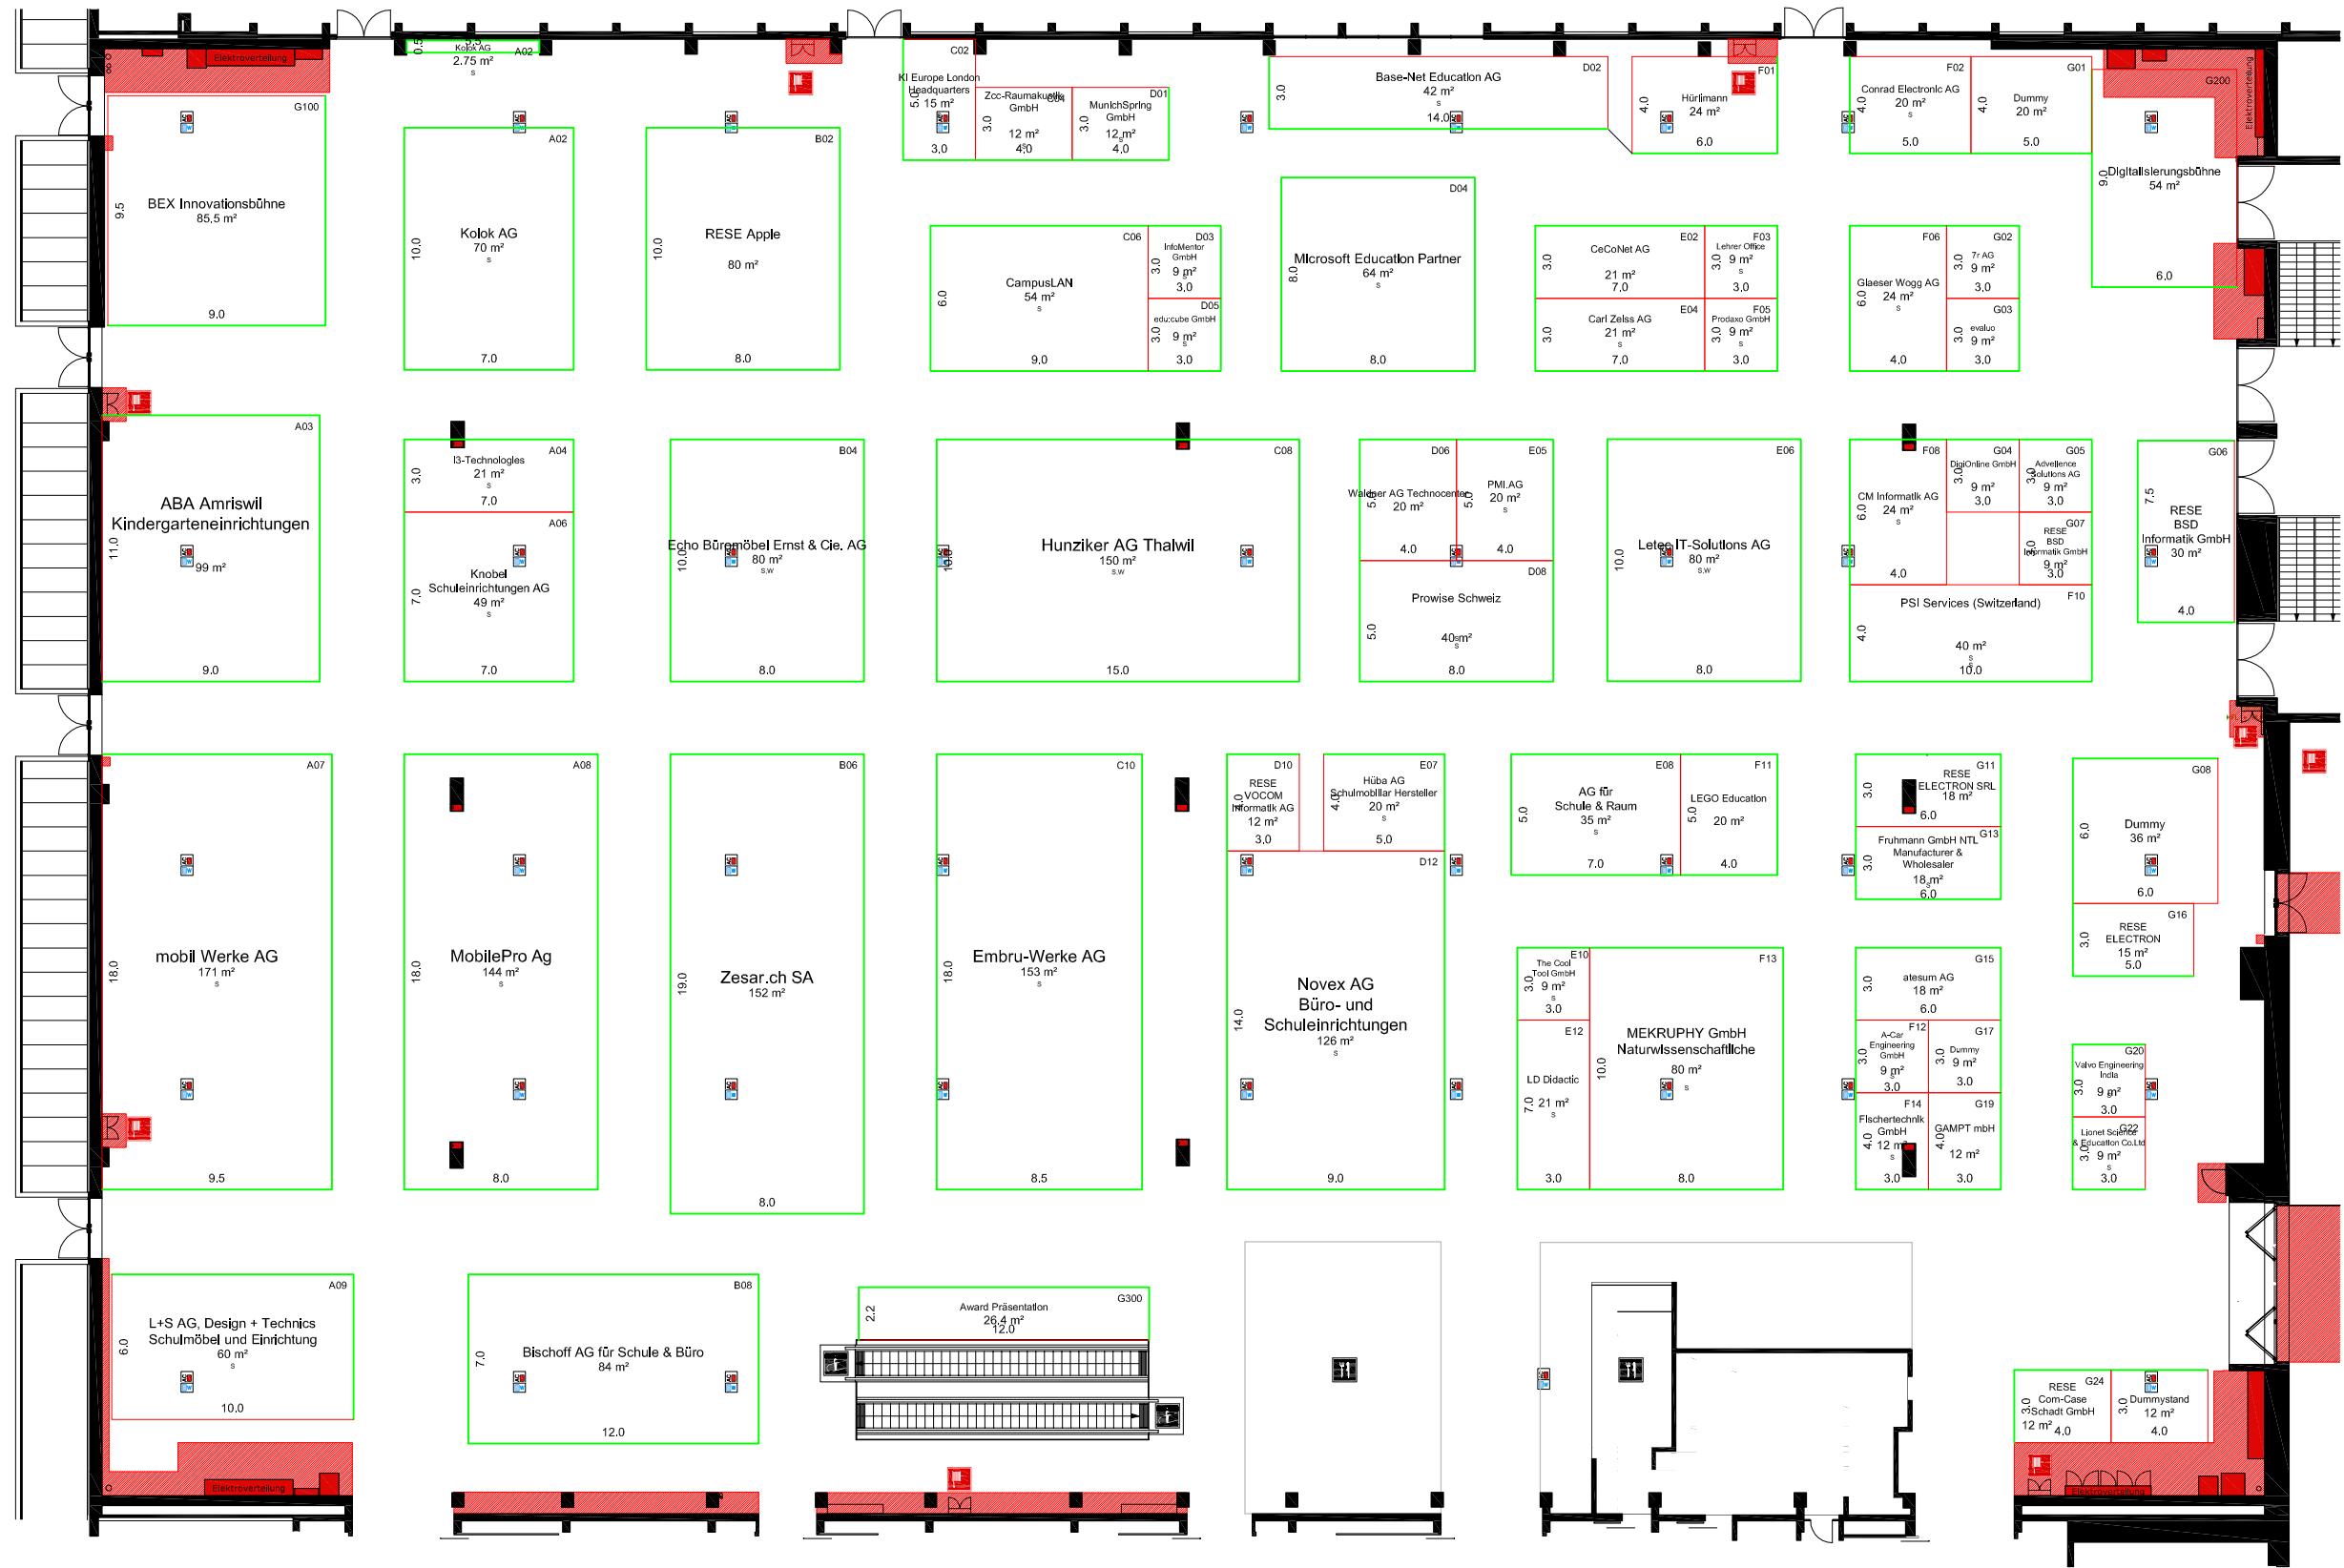

BERNEXPO
GROUPE

Hallenplan

Messe / Veranstaltung	Halle
Worlddidac / Swissdidac 2018	2.2
Anlass-Datum	Zeichner / Abteilung
07.11.-09.11.2018	Anna Herrmann
Massstab / Planformat	Datum / Version
1:275 / A3	16.07.2018
Die Rechte dieses Dokuments obliegen der BERNEXPO AG. Das Vervielfältigen und Weiterreichen muss genehmigt werden.	

